


GV1 19.09.2019  
Anlage TOP 12

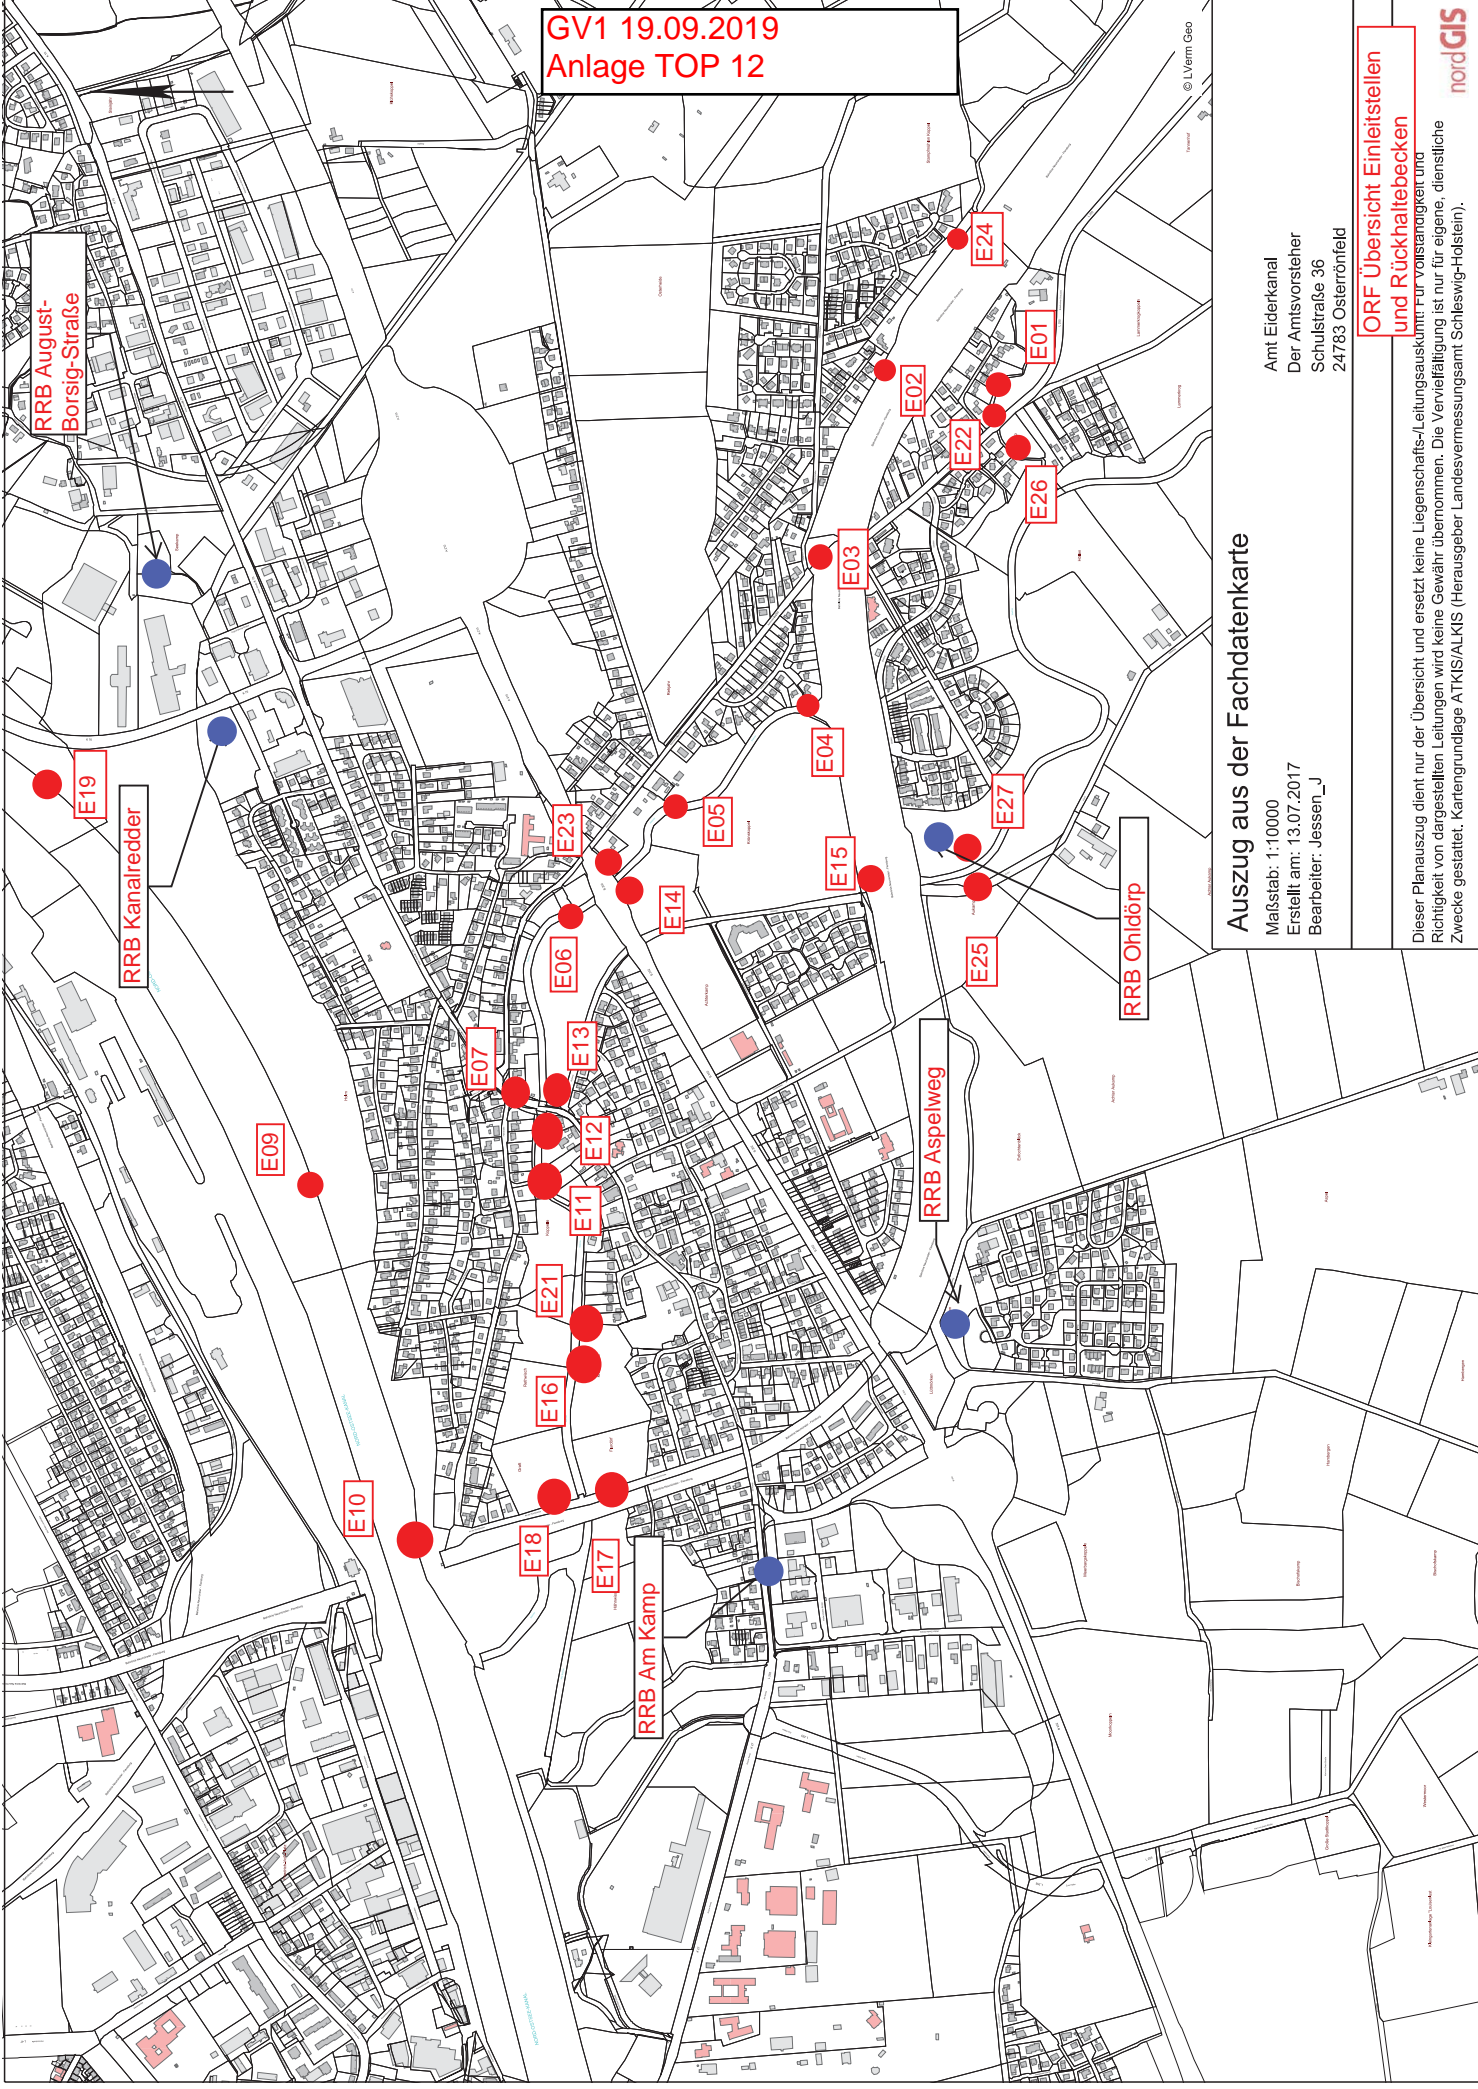

Auszug aus der Fachdatenkarte

Maßstab: 1:100000  
Erstellt am: 13.07.2017  
Bearbeiter: Jessen\_J

ORF Übersicht Einleitstellen  
und Rückhaltebecken

Dieser Planauszug dient nur der Übersicht und ersetzt keine Liegenschafts-/Leitungsauskünfte für vorrangige und  
Richtigkeit von dargestellten Leitungen wird keine Gewähr übernommen. Die Vervielfältigung ist nur für eigene, dienstliche  
Zwecke gestattet. Kartengrundlage ATKIS/ALKIS (Herausgeber Landesvermessungsamt Schleswig-Holstein).