


# 1. vorhabenbezogene Änderung des vorhabenbezogenen B-Planes Nr.35 der Gemeinde Osterrönfeld

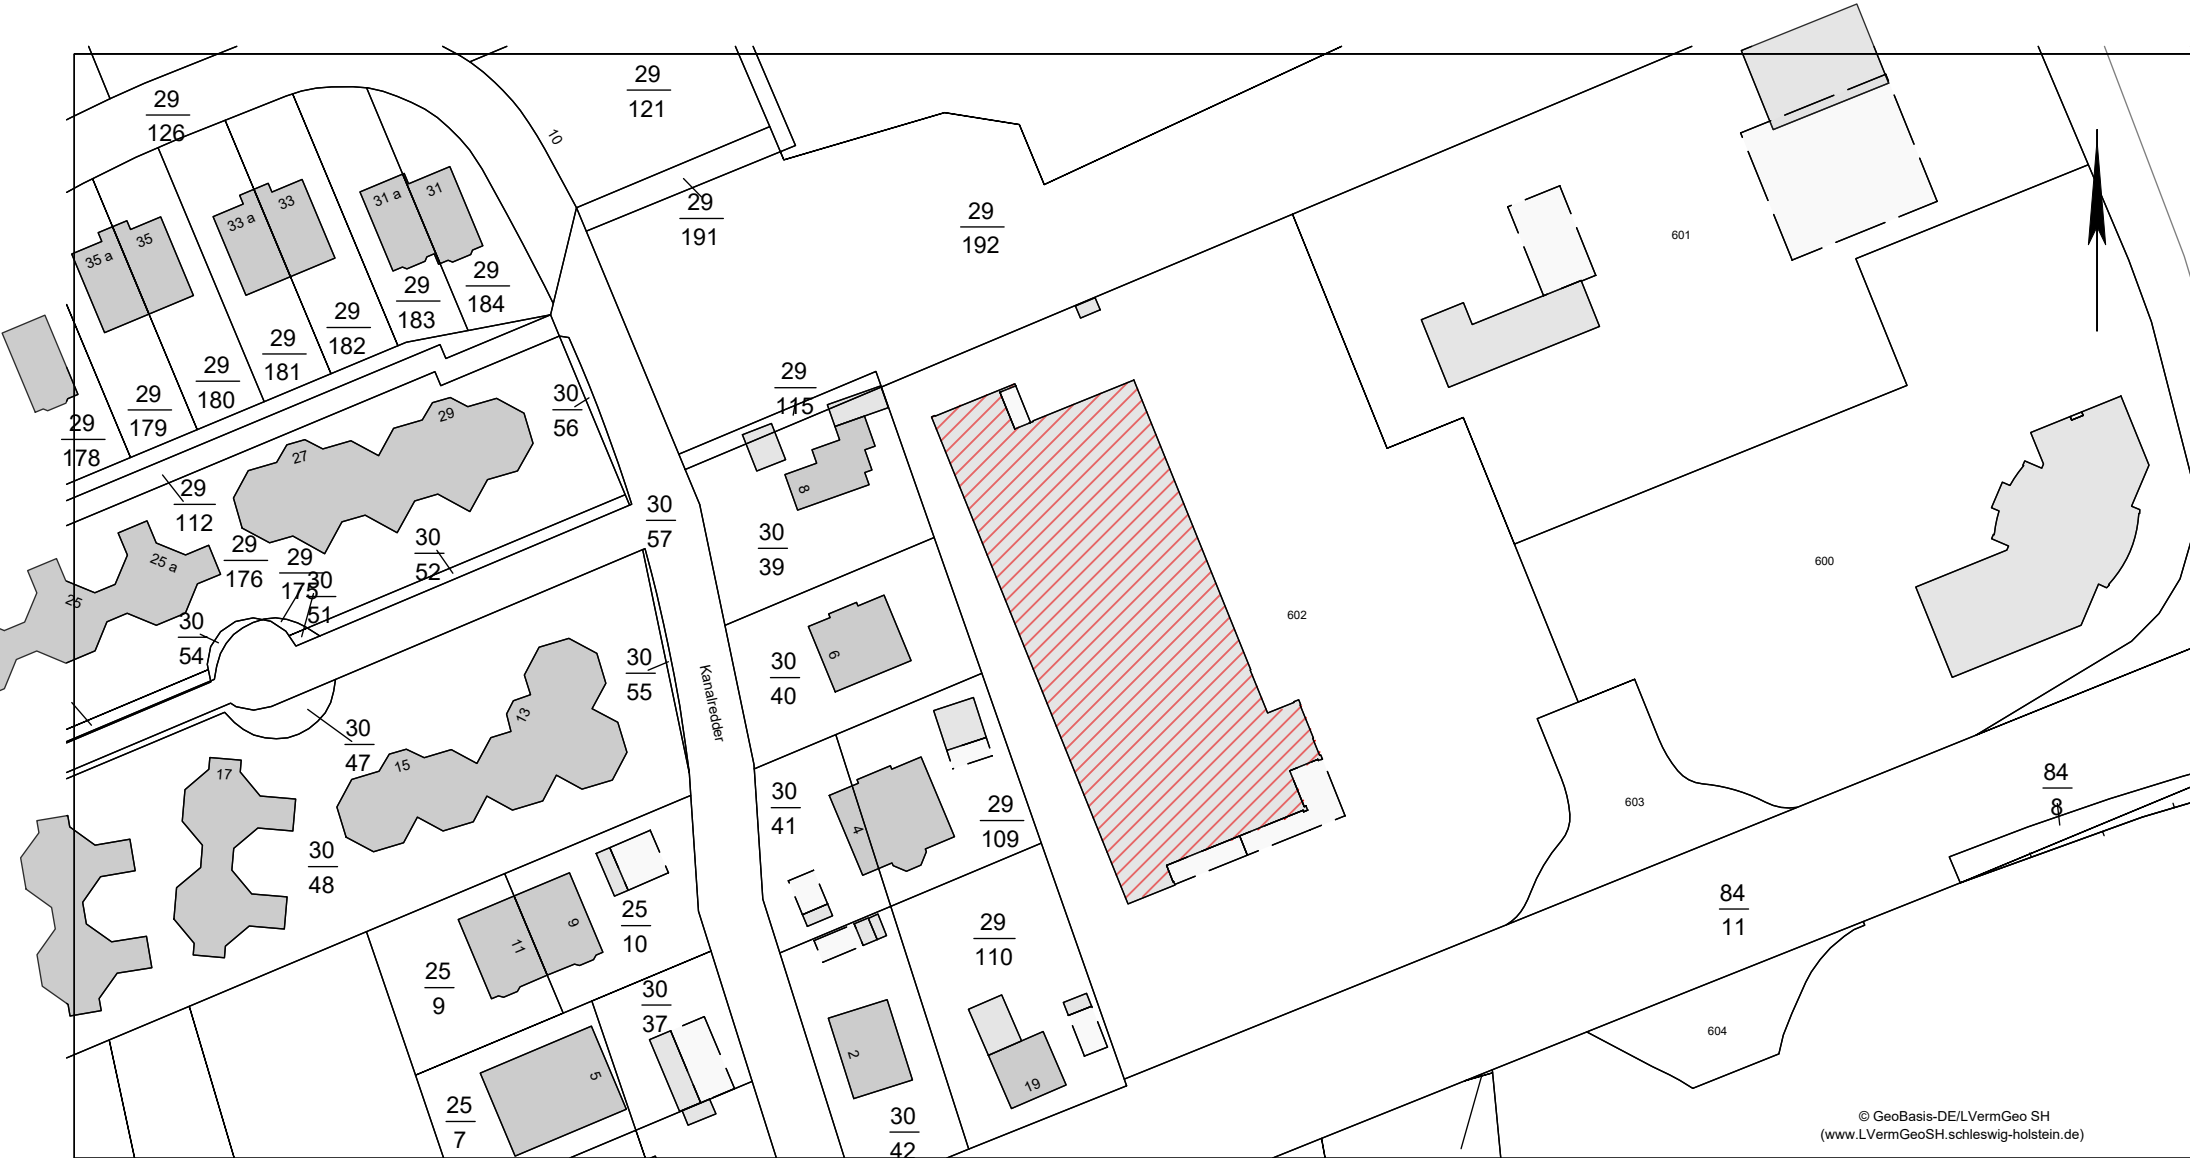

## Auszug aus der Fachdatenkarte

Maßstab: 1:1000  
Erstellt am: 04.08.2023  
Bearbeiter: Gleser

### Planzeichenerklärung:

 = Plangeltungsbereich

Dieser Planauszug dient nur der Übersicht und ersetzt keine Liegenschaftsauskunft! Für Vollständigkeit und Richtigkeit dargestellter Leitungen wird keine Gewähr übernommen. Die Vervielfältigung ist nur für eigene, dienstliche Zwecke gestattet.  
Kartengrundlage ALKIS® und ATKIS® (Herausgeber LVermGeo SH).

Amt Eiderkanal  
Der Amtsvorsteher  
Schulstraße 36  
24783 Osterrönfeld

© GeoBasis-DE/LVermGeo SH  
(www.LVermGeoSH.schleswig-holstein.de)