


# Auszug aus der Fachdatenkarte

Maßstab: 1:5000  
Erstellt am: 17.02.2017  
Bearbeiter: Jessen\_J

Amt Eiderkanal  
Der Amtsvorsteher  
Schulstraße 36  
24783 Osterrönfeld

Gemeinde Osterrönfeld

Einleitstelle NOK kkm 61,822

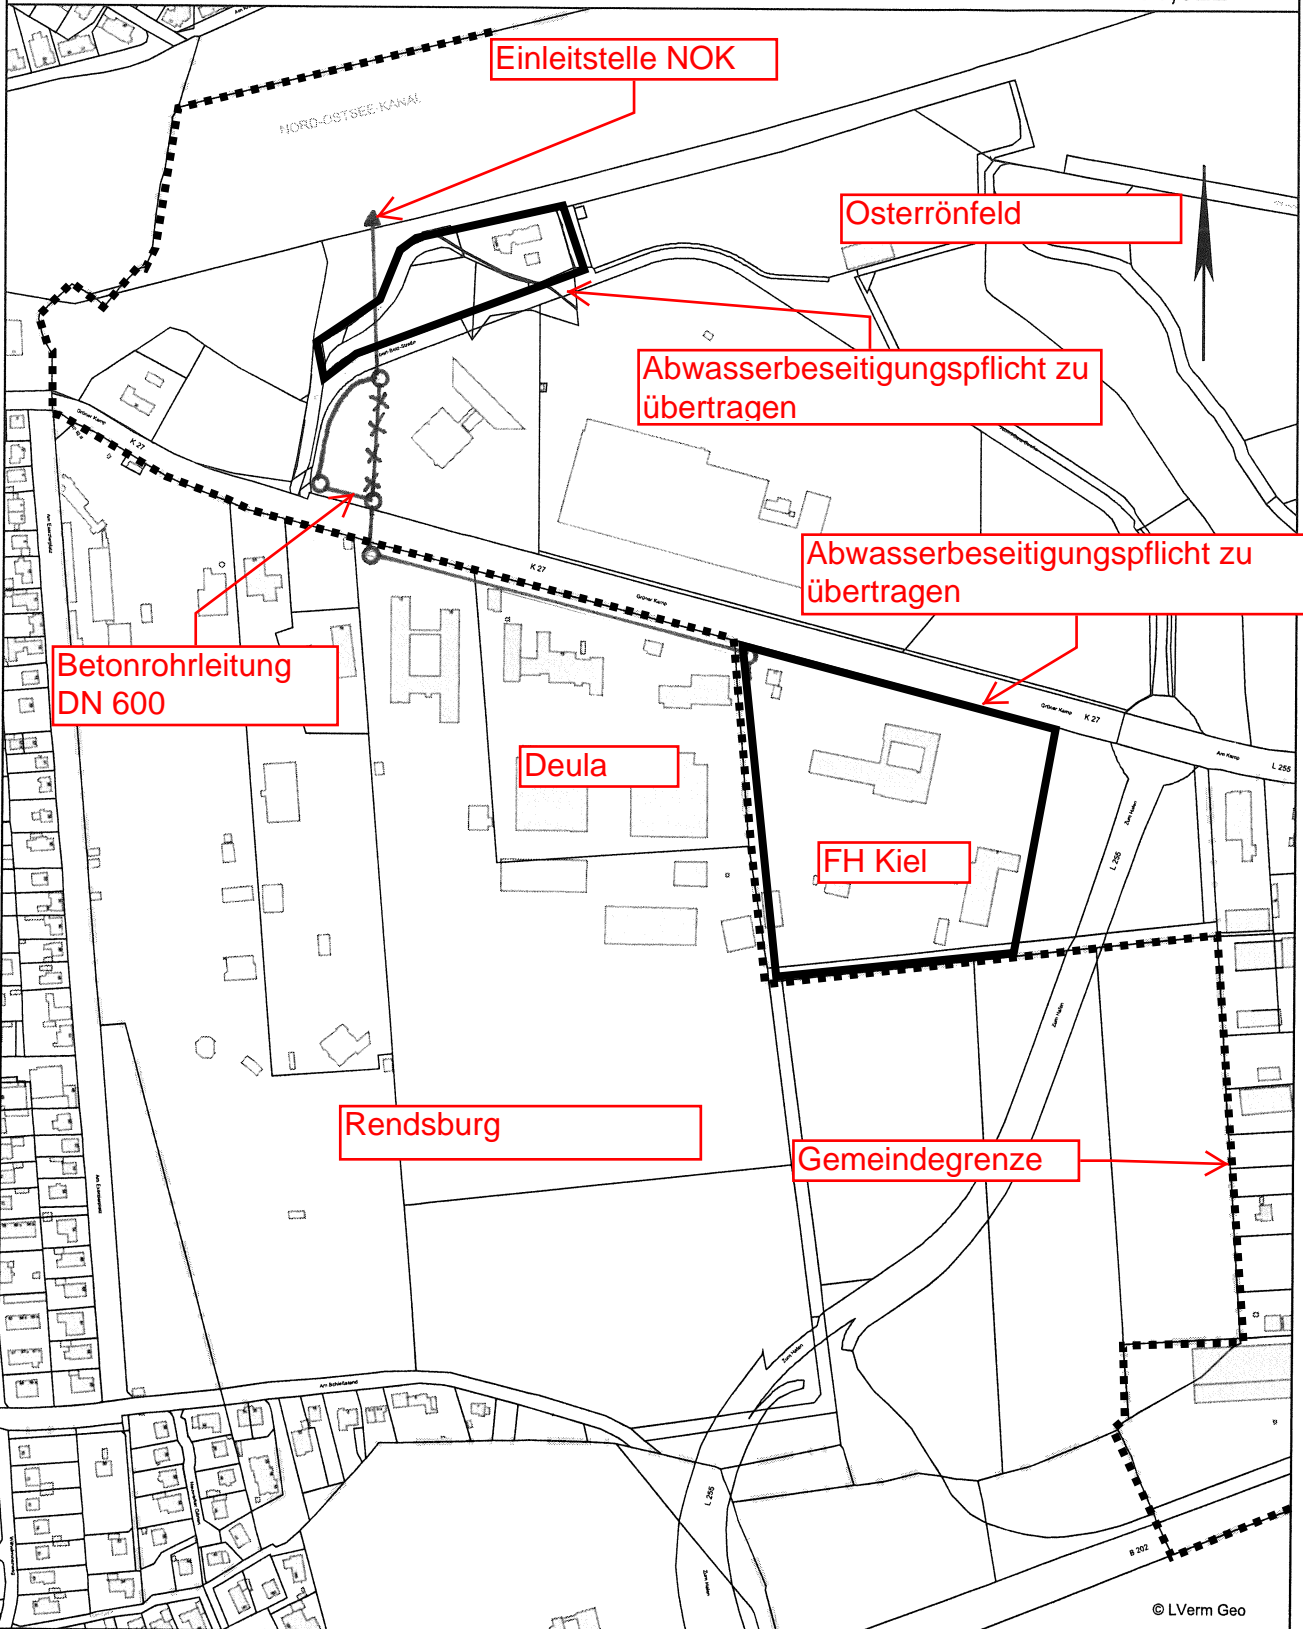

Einleitstelle NOK

Osterrönfeld

Abwasserbeseitigungspflicht zu übertragen

Abwasserbeseitigungspflicht zu übertragen

Betonrohrleitung DN 600

Deula

FH Kiel

Rendsburg

Gemeindegrenze

Dieser Planauszug dient nur der Übersicht und ersetzt keine Liegenschafts-/Leitungsauskunft! Für Vollständigkeit und Richtigkeit von dargestellten Leitungen wird keine Gewähr übernommen. Die Vervielfältigung ist nur für eigene, dienstliche Zwecke gestattet. Kartengrundlage ATKIS/ALKIS (Herausgeber Landesvermessungsamt Schleswig-Holstein).